


PIANO QUINTO

scala 1:100

h=2.70

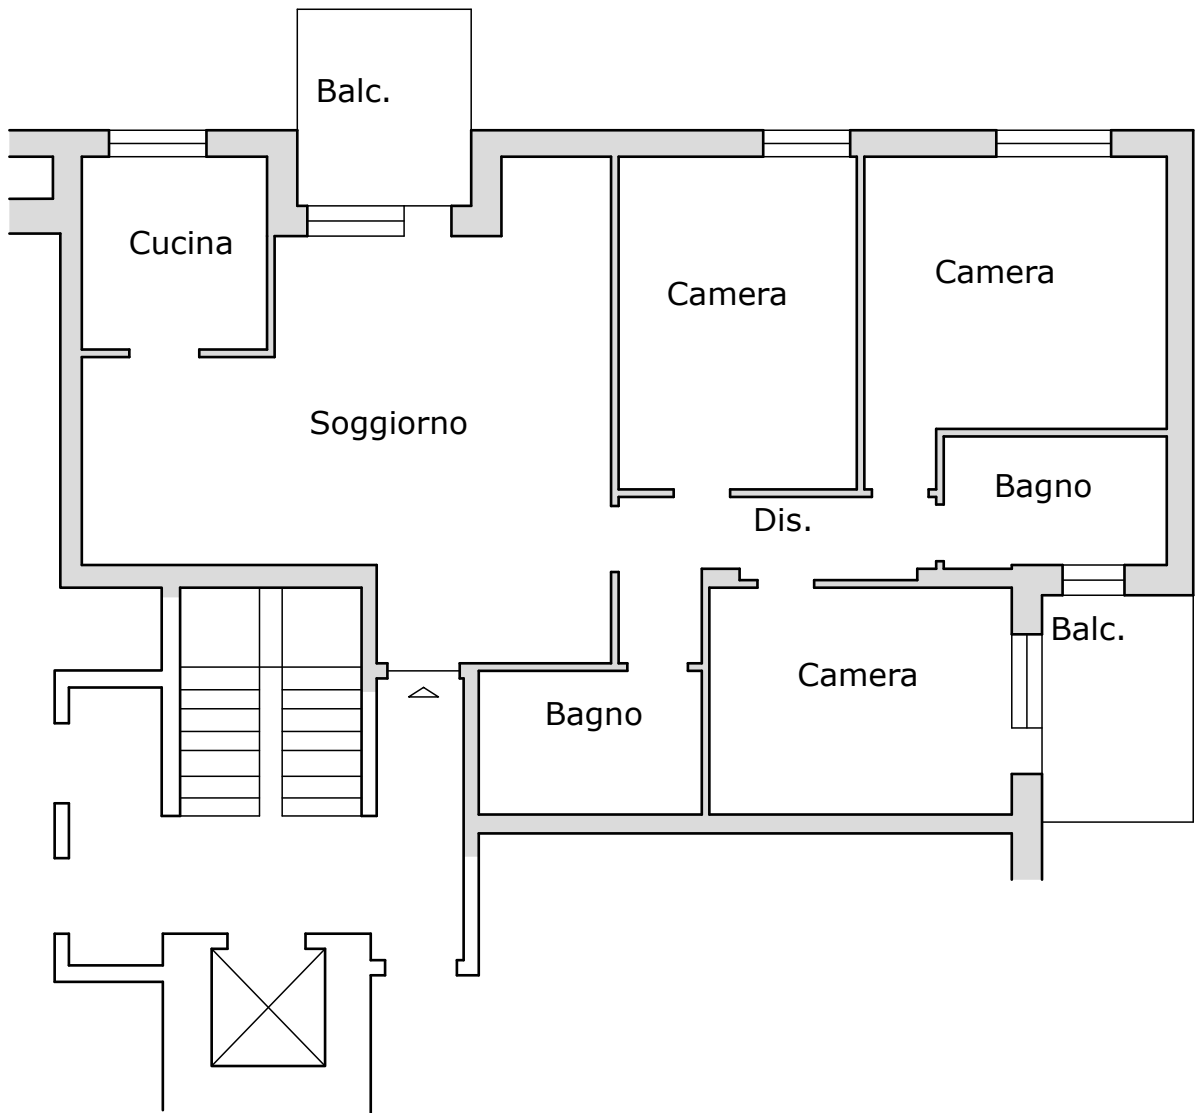

N.B. La presente è una rielaborazione della planimetria catastale.