


PIANO PRIMO

scala 1:100

h=3.20

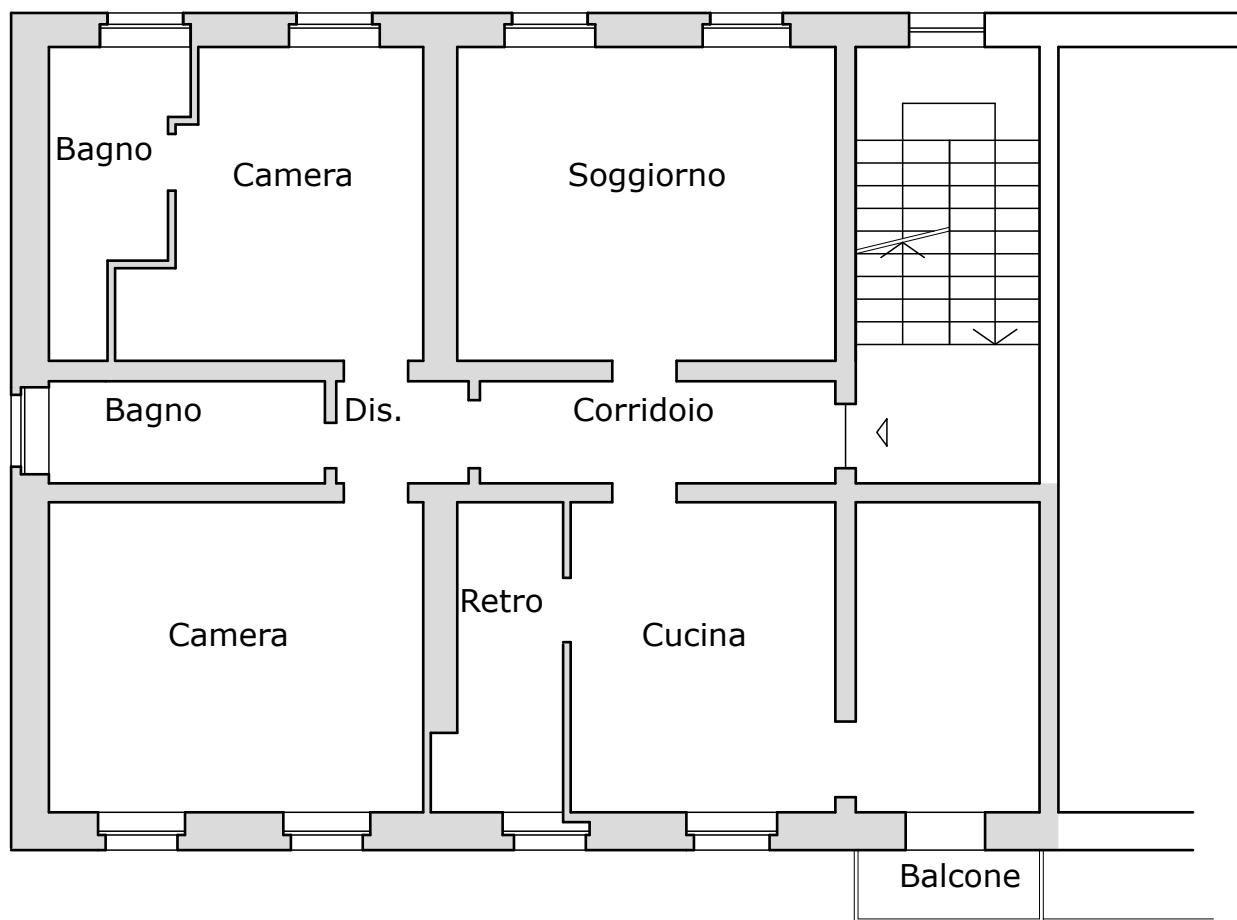

N.B. La presente è una rielaborazione della planimetria catastale.



N.B. Le misure sono state ricavate dalla mappa del Catasto Terreni, pertanto si necessita di rilievo di verifica.