


PIANO 5°
scala 1:100
h=2.70

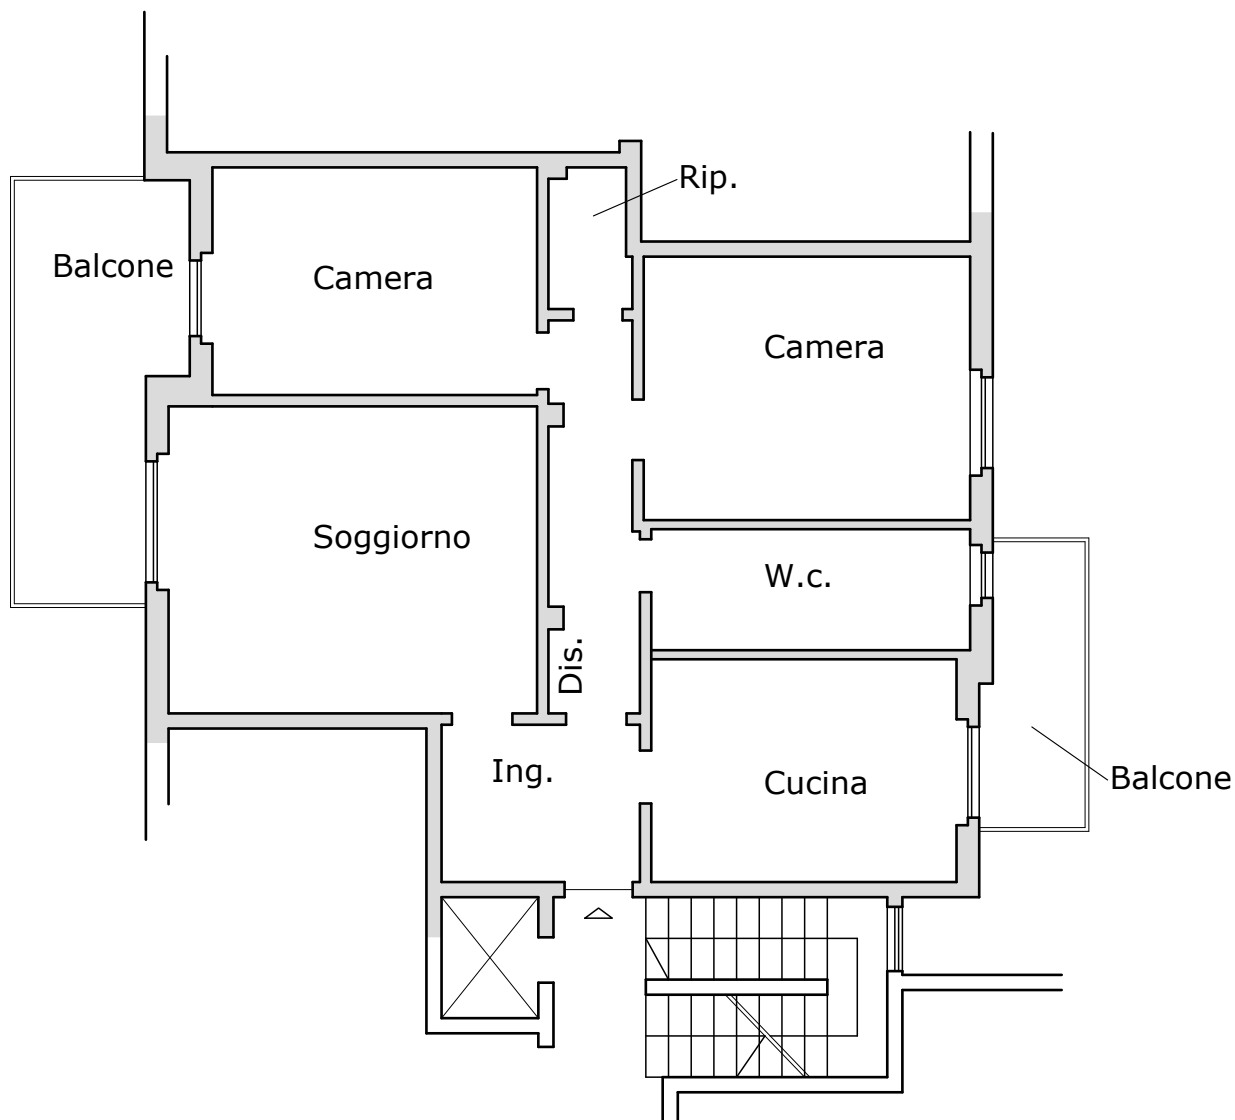

N.B. La presente è una rielaborazione della planimetria catastale.