Scheda n. 1 Scala 1:200

PIANO TERZO

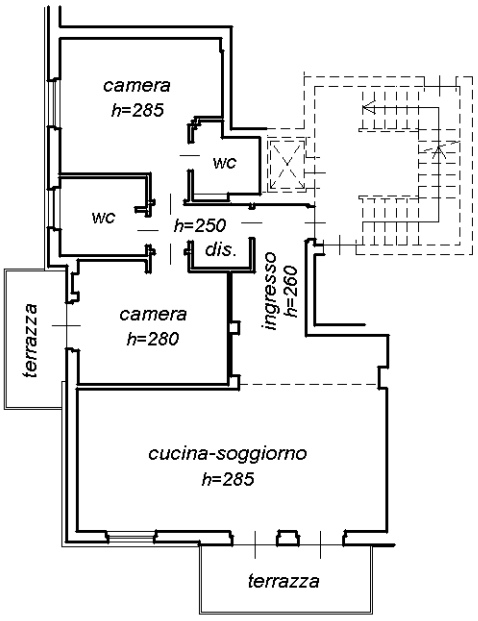

2° PIANO INTERRATO

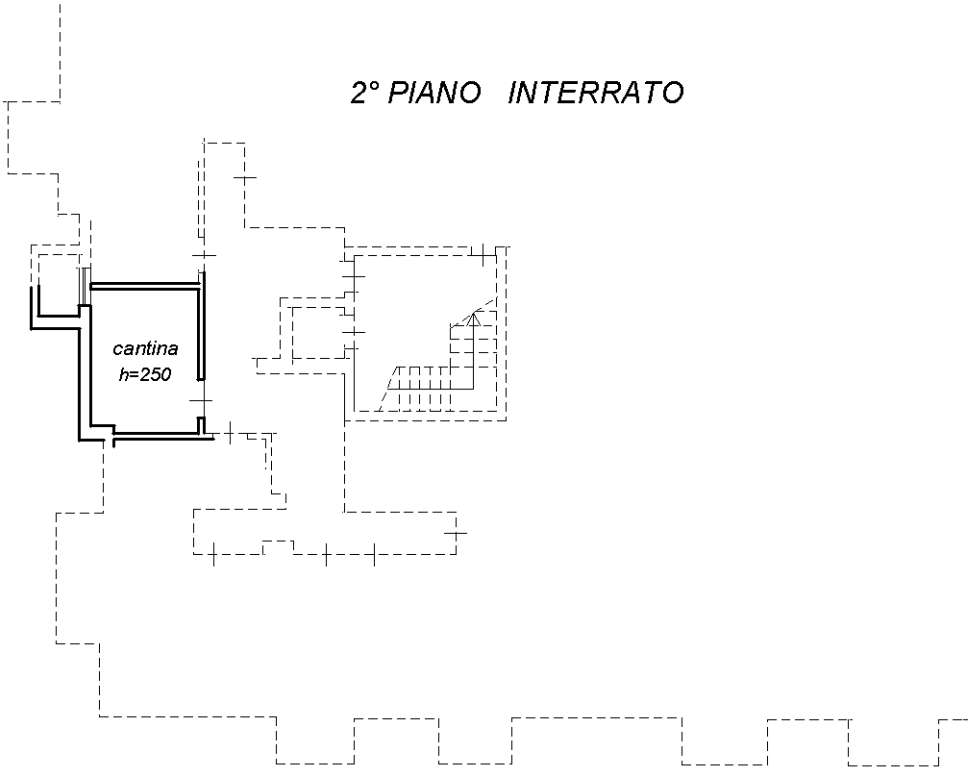

10 metri

N